




# CIMETIERE DE SAULON LA RUE

## CARRE 5

### LEGENDE


- Base concédée
- Base vide disponible
- Base projetée disponible
- Base occupée, non concédée

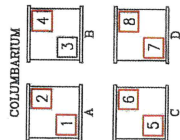

À titre indicatif :

- Equipement funéraire
- Pied de tombe
- Equipement ultime par une sépulture

0,00 10,00

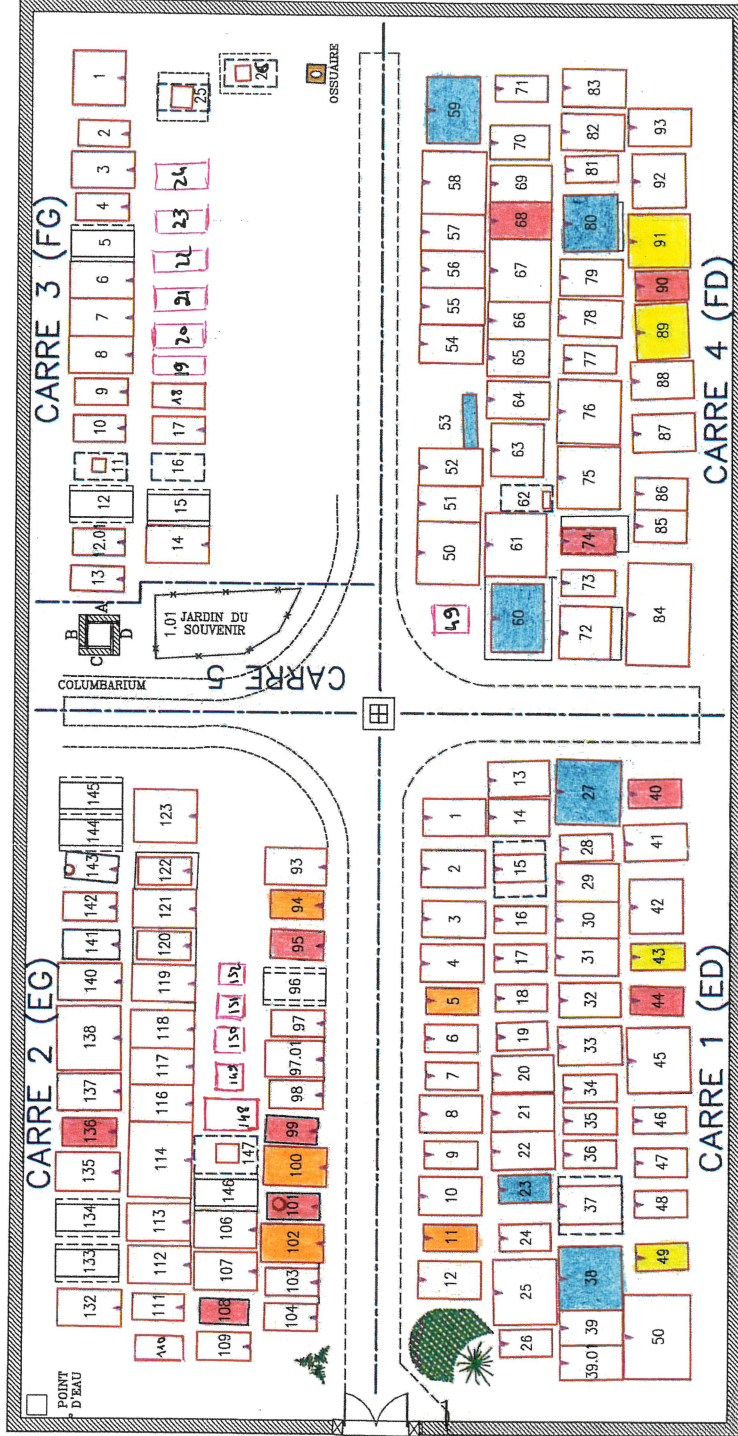

## LEGENDE

- Emplacement vide
- Emplacement en pleine terre
- Emplacement en terre non matérialisée
- Emplacement projets disponibles 1.10 / 2.10
- Emplacement concédés non acceptés 1.10 / 2.10
- Limites de carres

SAULON LA RUE		21	
INTERVENTION		ITV	
ATC	XB		
TOPO	FC		
EDI	FC		
DAO	OE		
EDC	IA		
LIV	IA	09/01/2018	
PLAN REDUIT POUR PHOTOCOPIE			
<small>15, rue de la République - 59100 Valenciennes Tél : 03.20.30.51.31 - Fax : 03.20.30.54.28</small>			
DOSSIER N°: 20170718CIM			